



**SAS
HBI**


RÉSIDENCE HELIOS

ZAC de BEZANNES
LOT M06 SUD - B
51430 BEZANNES

PLAN DE REPERAGE



APPARTEMENT	TYPE	NIVEAU
PARKING	17 PL	RDC

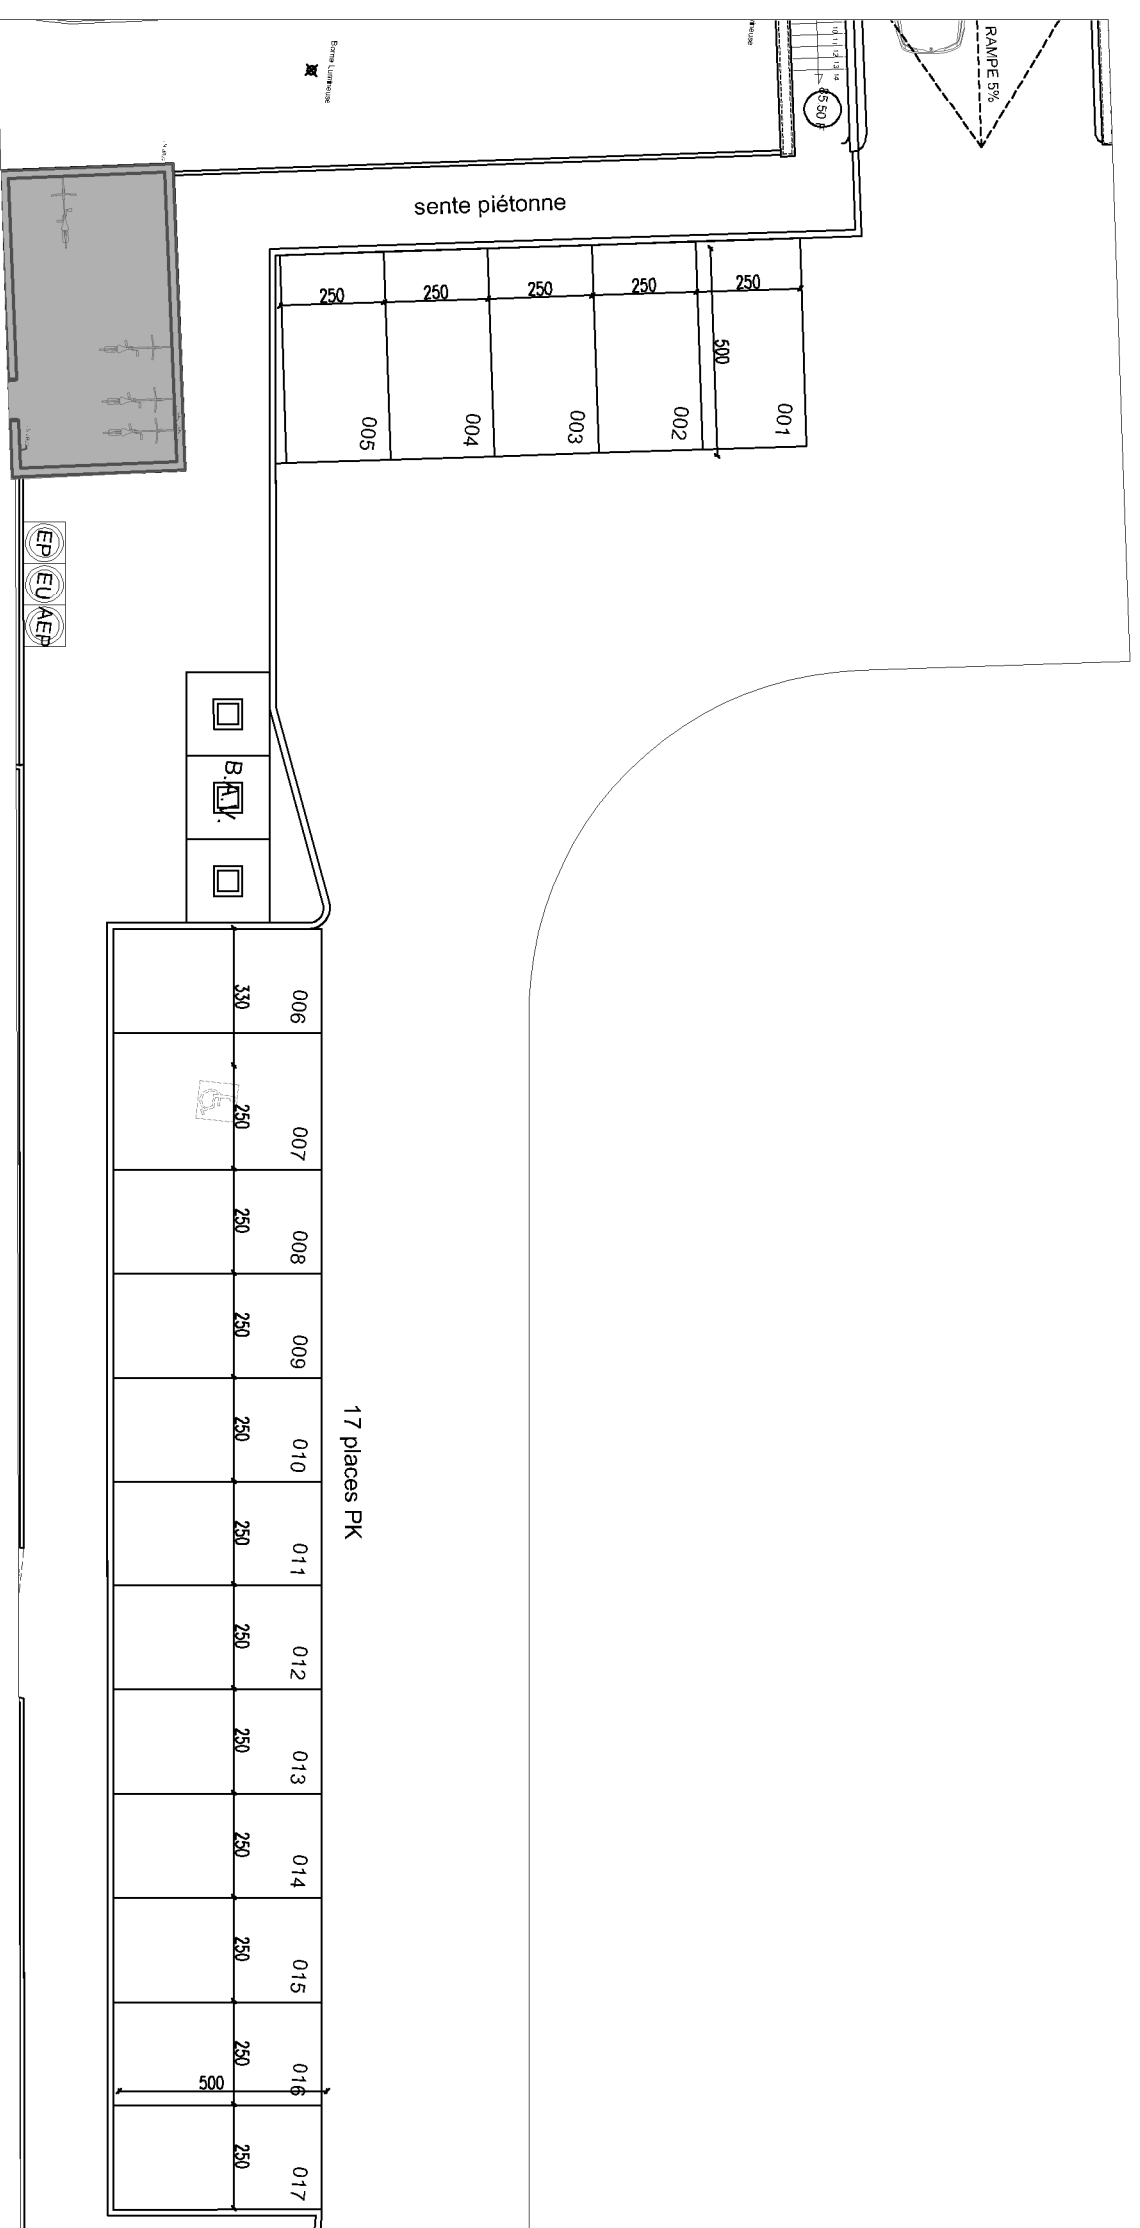

17 places PK

EP EU AEP

NOTA : Des modifications sont susceptibles d'être rapportées en fonction des nécessités techniques et administratives de la réalisation, tant en ce qui concerne les dimensions libres que les appareillages électriques et les réseaux divers.
Les surfaces sont approximatives, les rebombés, faux-plafonds, soffites et équipements sanitaires sont figurés à titre indicatifs. Les canalisations ne sont pas figurées. La végétation n'est pas contractuelle.

REF FICHER / 18095_00 180731.pln

Mercredi 28 Août 2019 Révisé le 06/02/2020 Ind 1

GERA - Architectes